


**Схема расположения границ публичного сервитута для размещения объекта: Воздушная линия электропередачи ВЛ 110 кВ "ЛЭП-110 №509"**

**План границ**

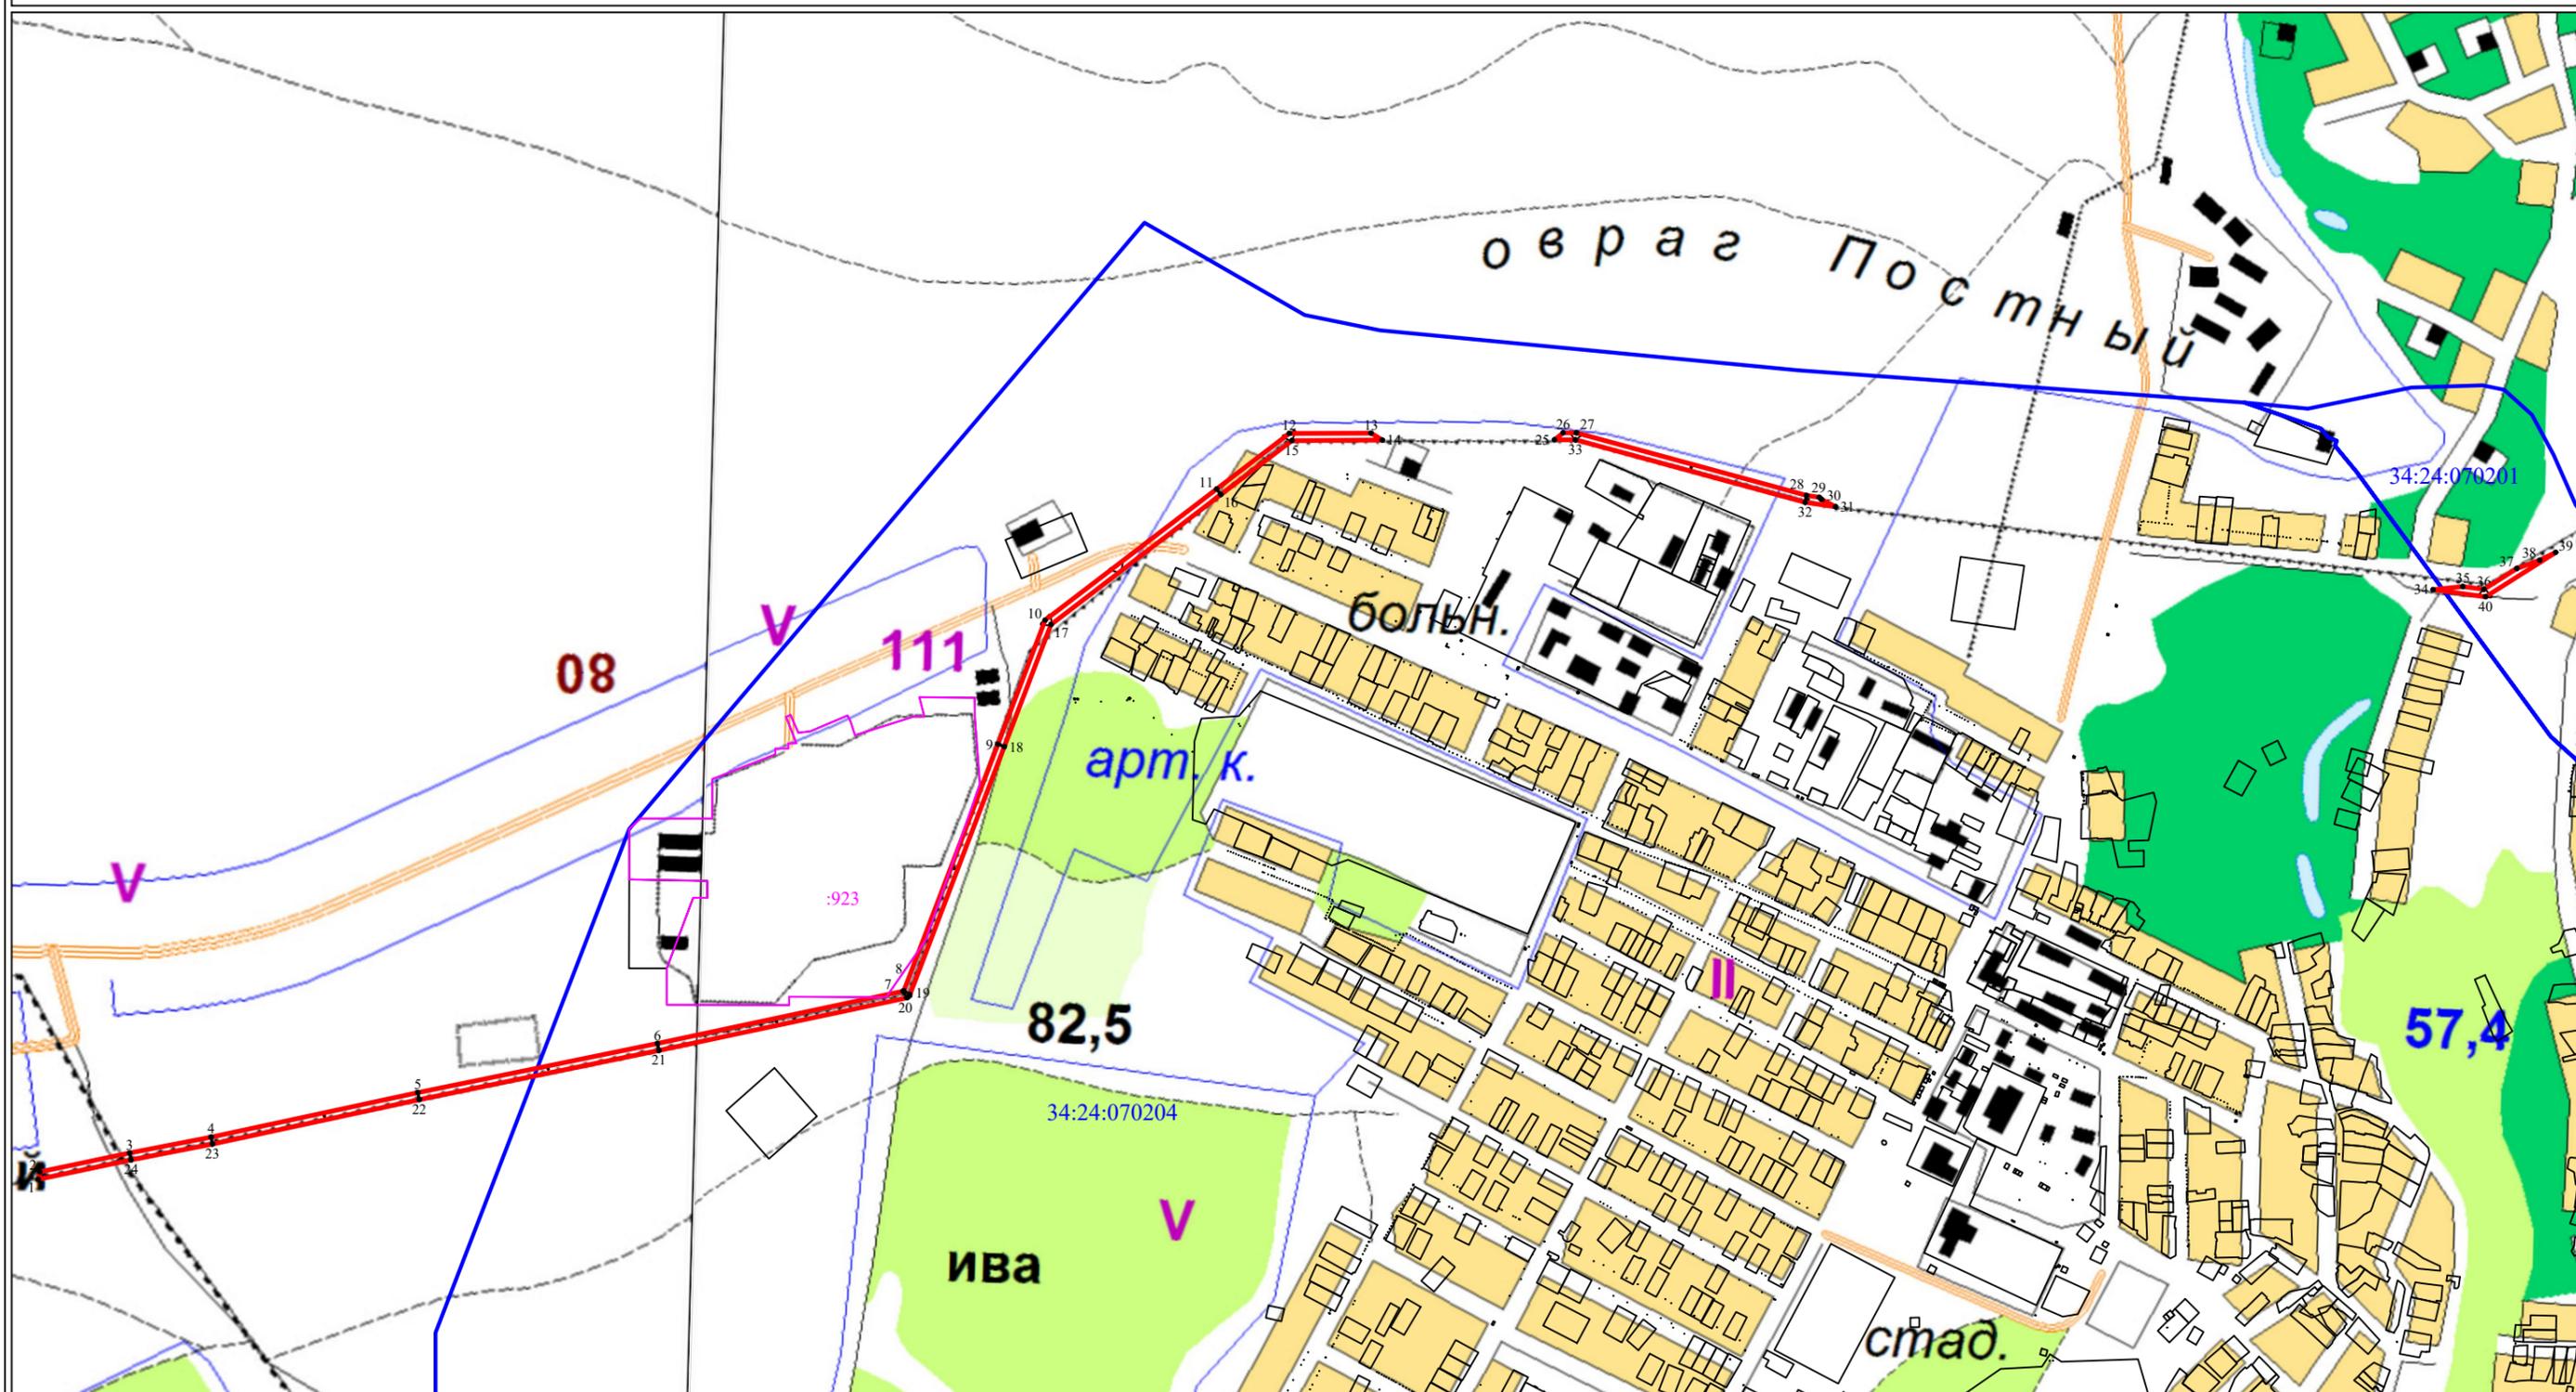

**Условные обозначения:**

- - Граница, устанавливаемой зоны публичного сервитута
- н1• - Характерная точка границы устанавливаемой зоны публичного сервитута
- - Ось газораспределительной сети
- - Границы земельных участков, попадающих в зону публичного сервитута
- 34:24:070204 - Номер кадастрового квартала
- - Граница кадастрового квартала

Масштаб 1:10000